


M 175

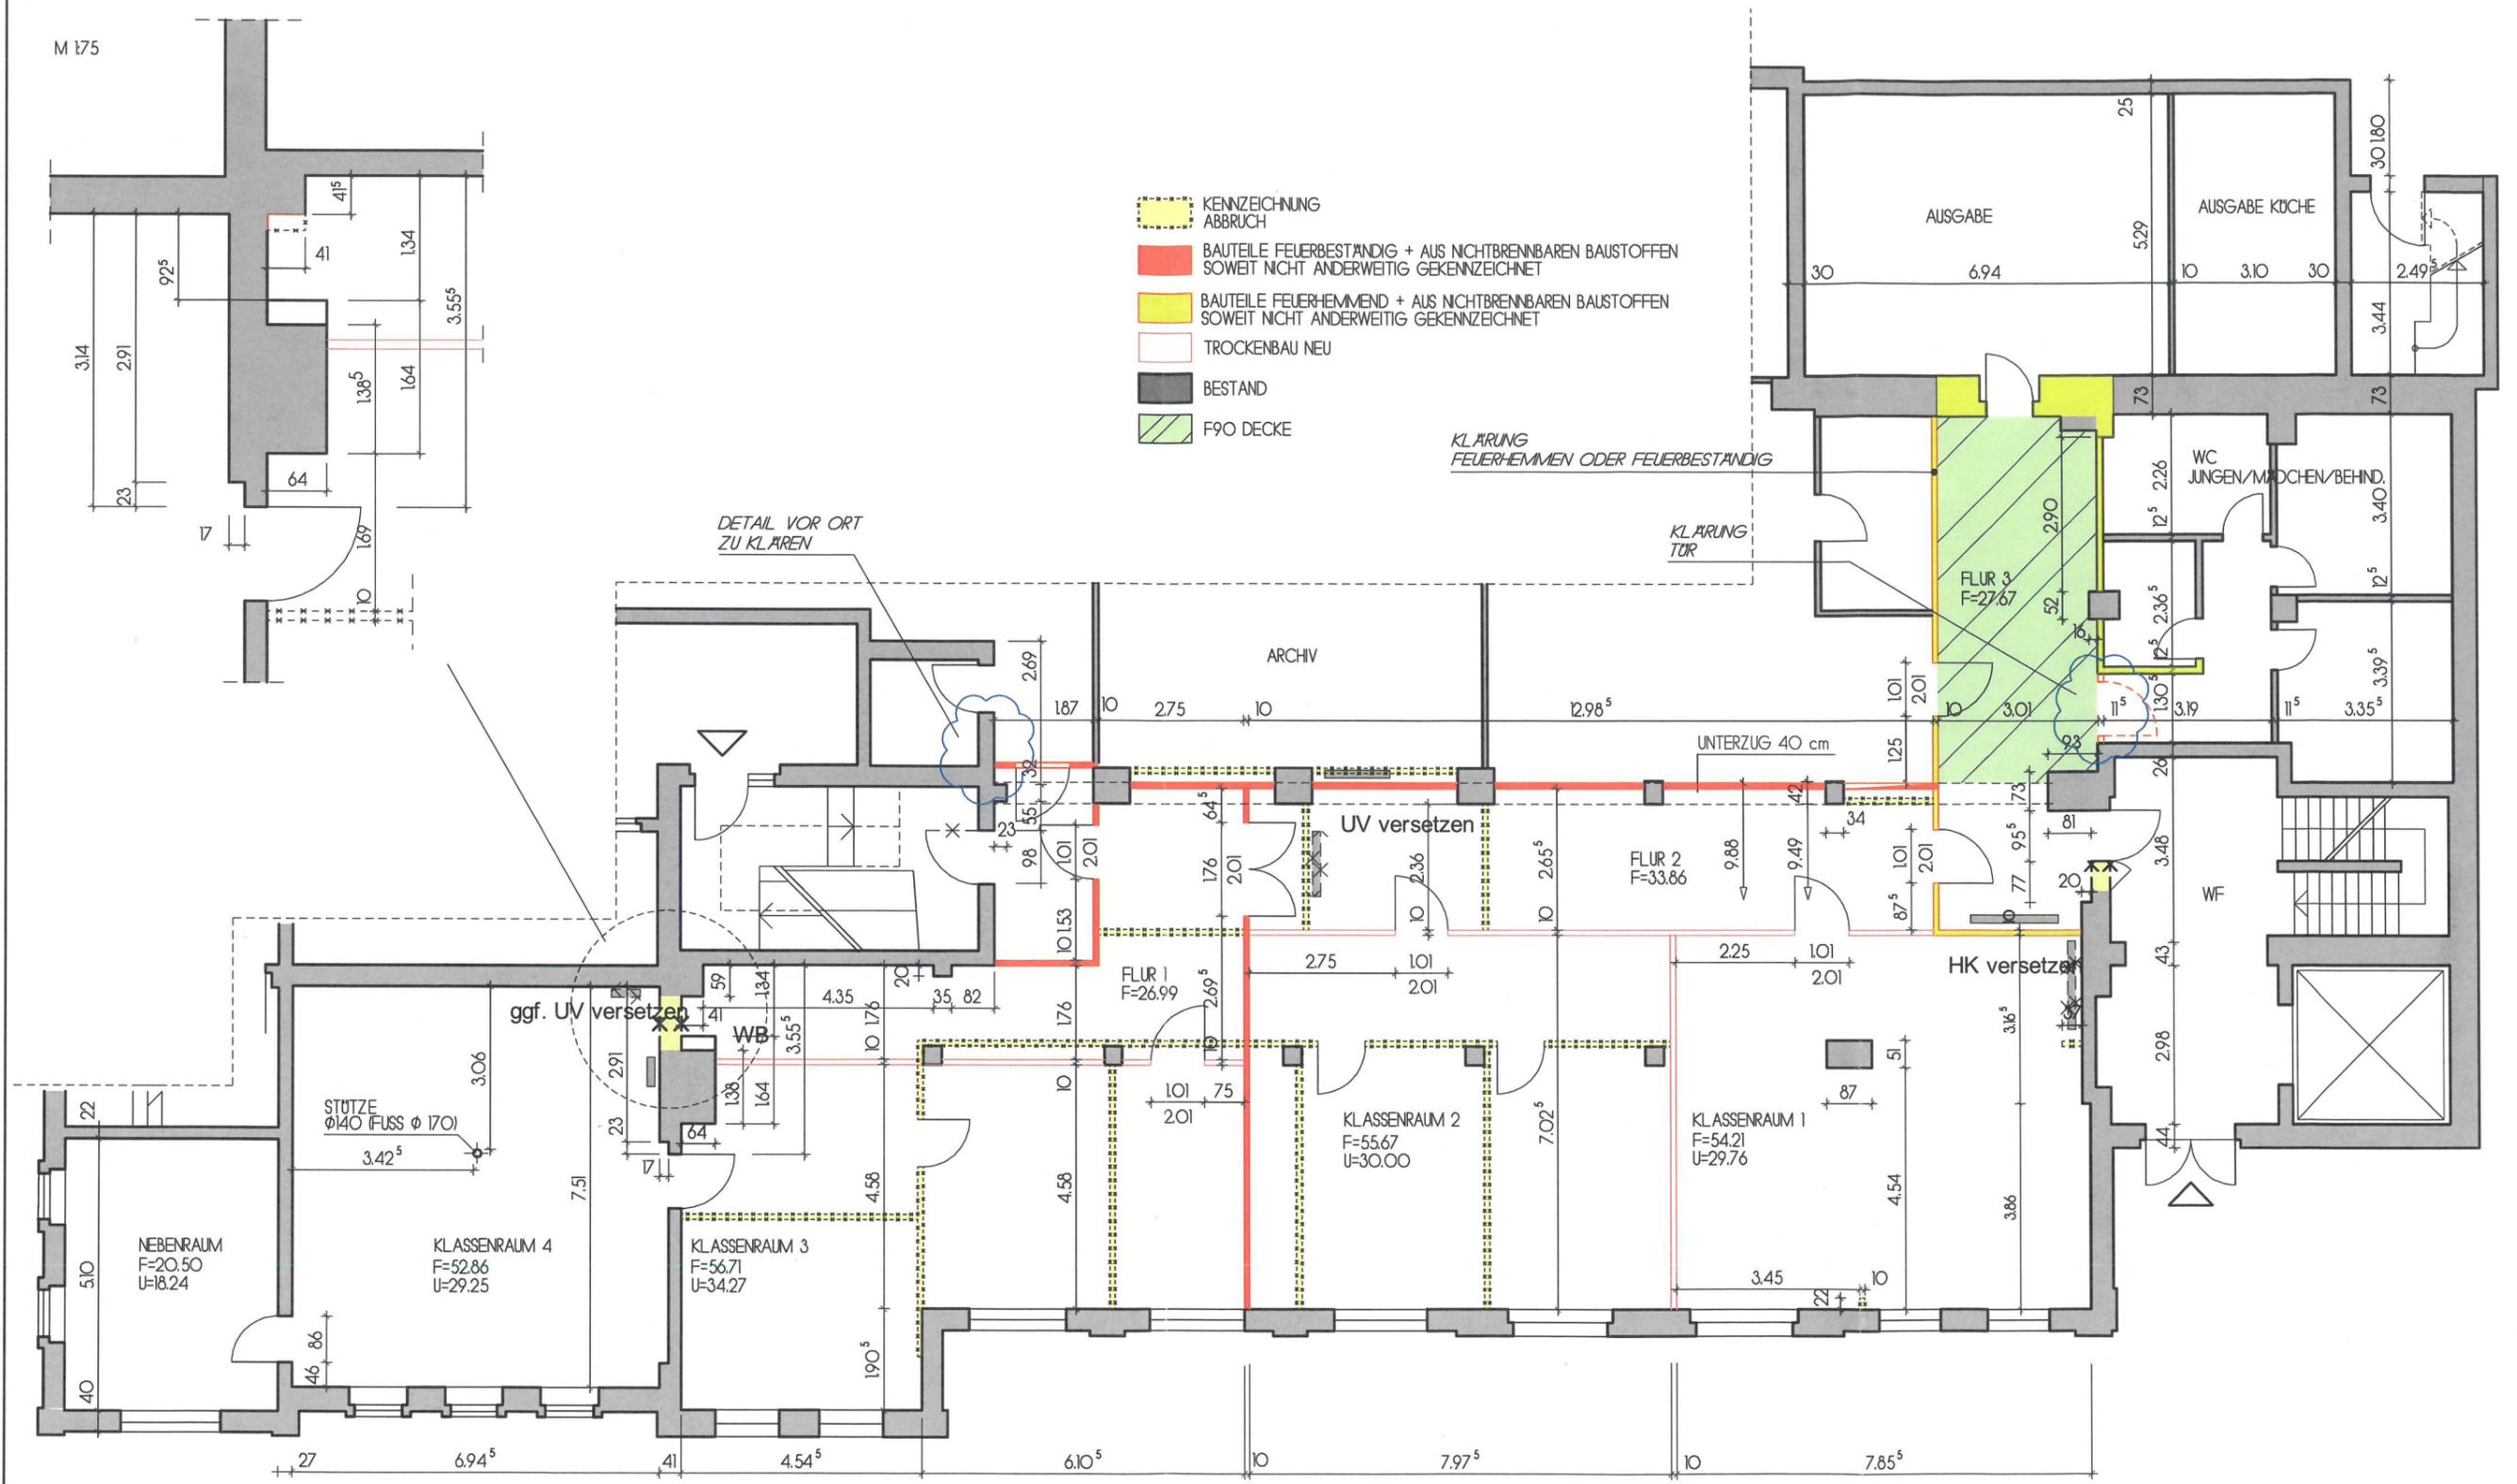

Bodenbelag bis Klassenraum 3 tauschen  
 Ergänzung von ca. 38 Leuchten  
 Klärung von Entlüftung, ggf. in Flur versetzen  
 T30/RS Türen zum Keller  
 BE besprechen

**MASSE SIND AM BAU ZU PRÜFEN !**

**EV. SCHULE RADEBEUL**  
**ERWEITERUNG LUDWIG-JAHN-STRASSE 4**

---

**ZEICHNUNG:** ERDGESCHOSS  
 PLANUNG TROCKENBAU - 1

---

**MASSSTAB:** M 1 : 125, 1 : 75      **DATUM:** 09.02.2018