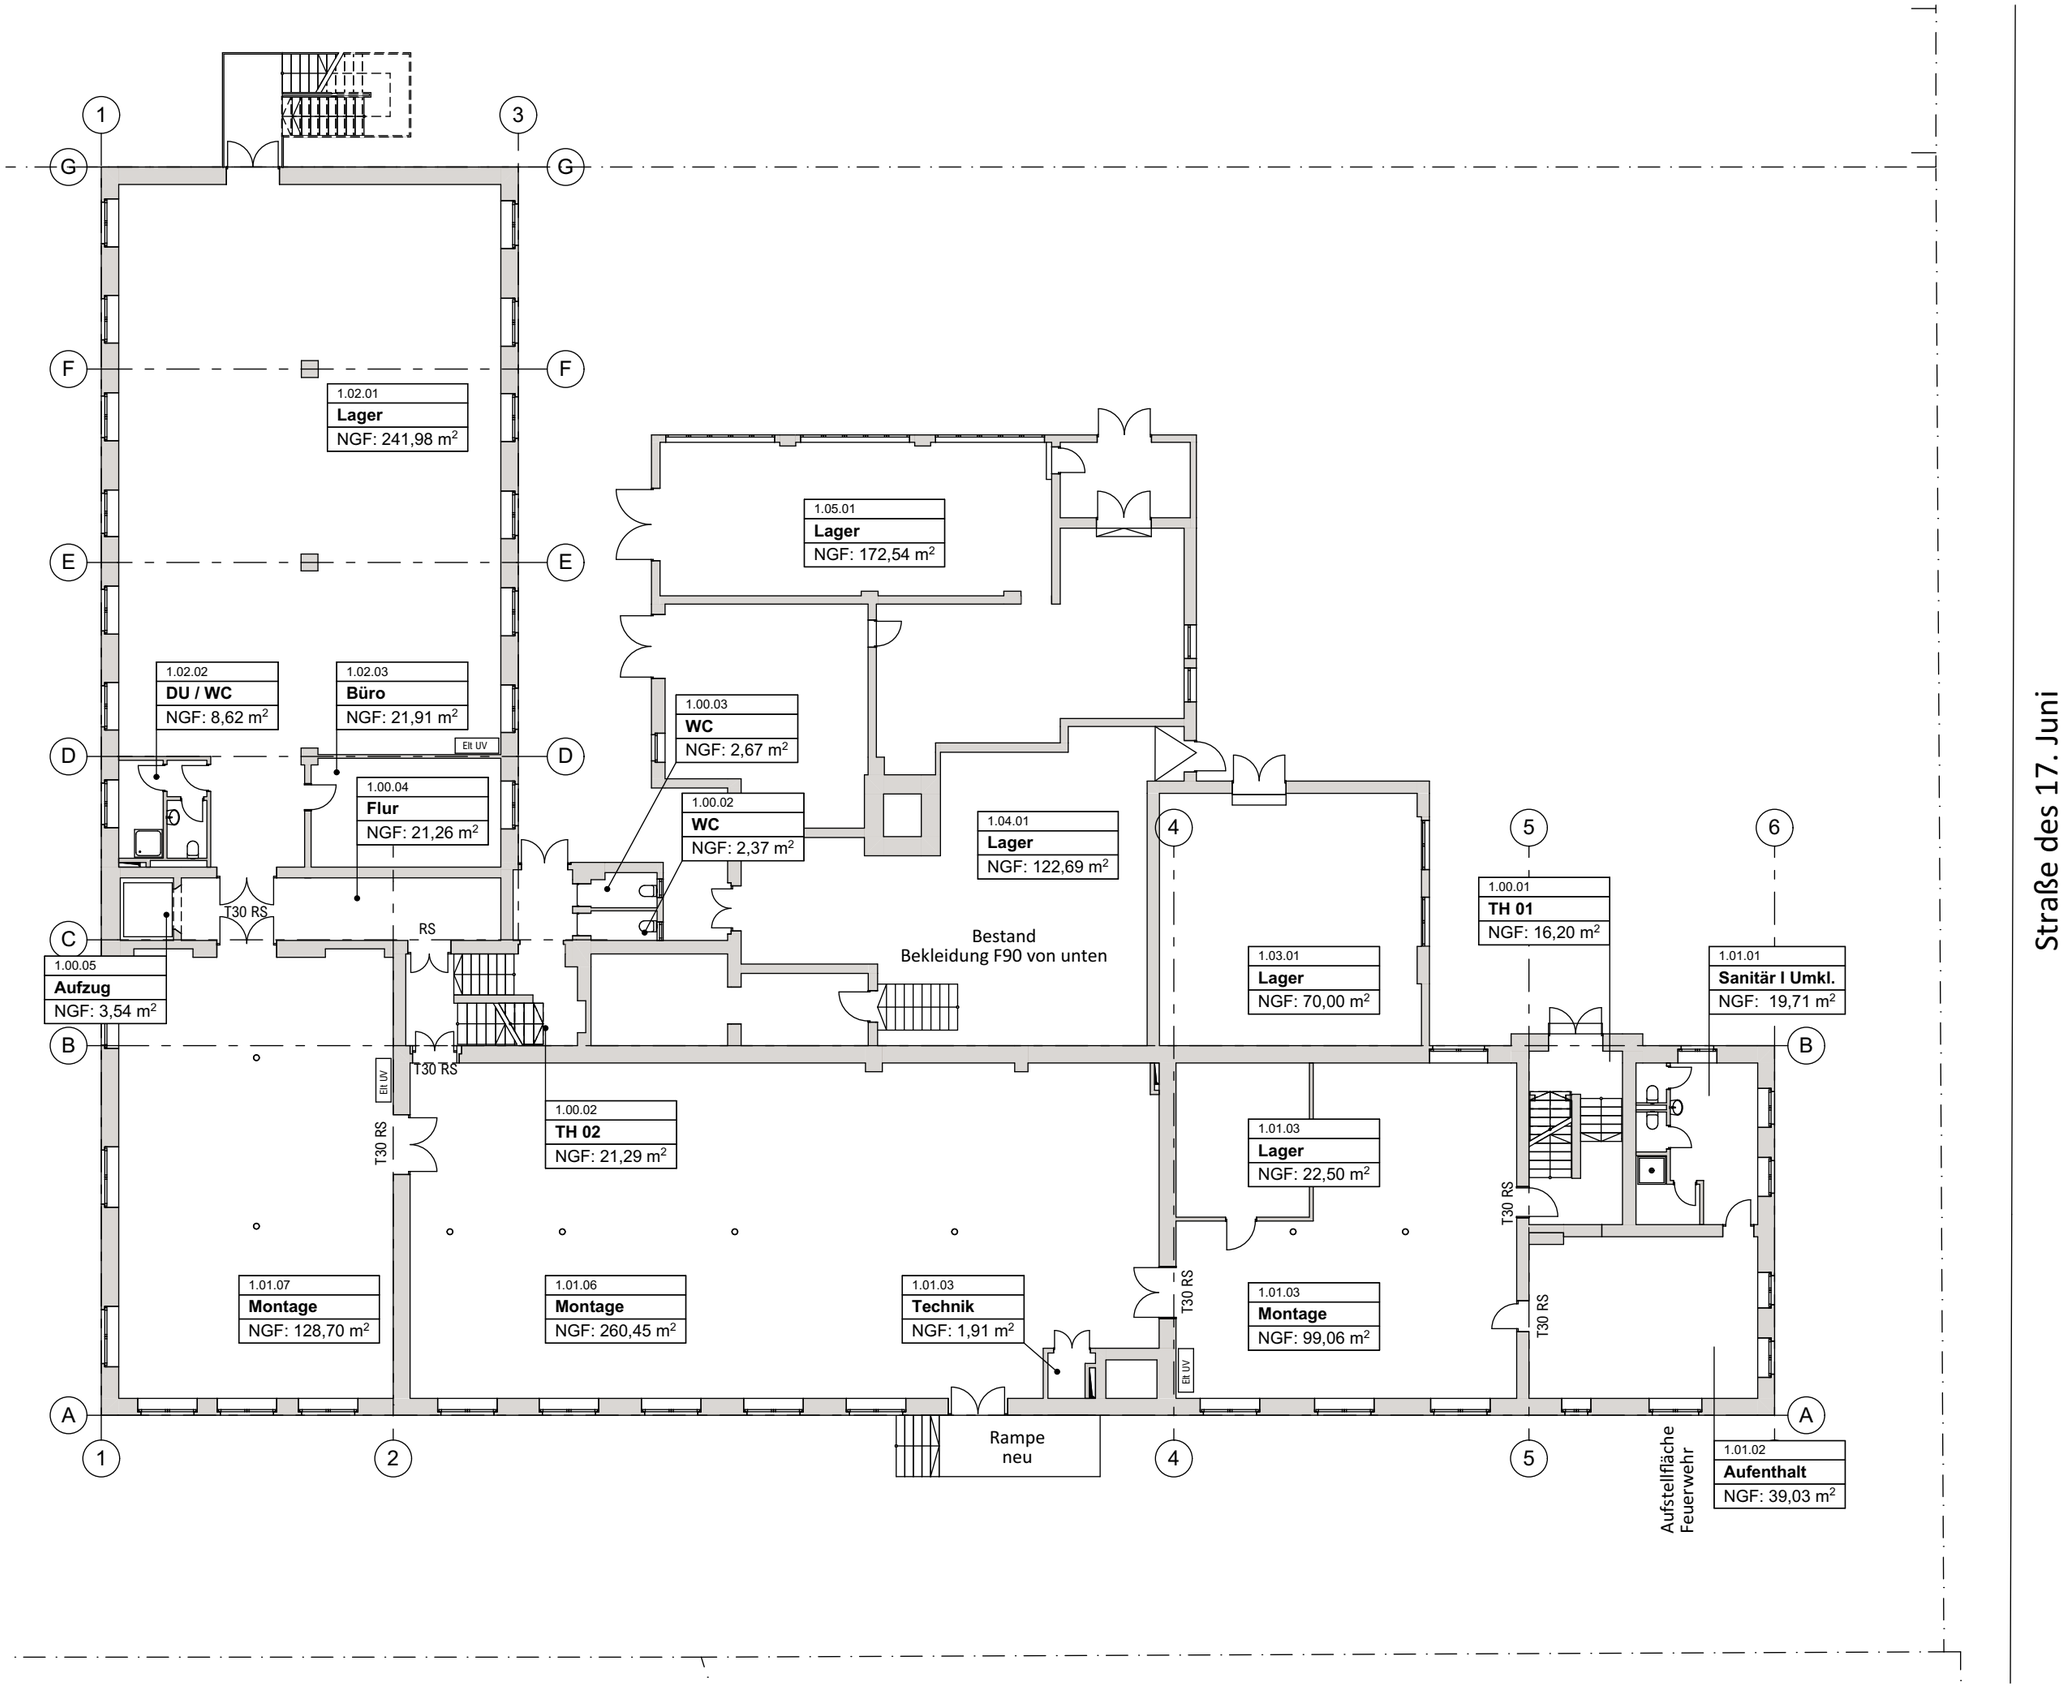
1.02.01
Lager
NGF: 241,98 m²
1.05.01
Lager
NGF: 172,54 m²
1.02.02
DU / WC
NGF: 8,62 m²
1.02.03
Büro
NGF: 21,91 m²
Elt UV
1.00.03
WC
NGF: 2,67 m²
1.00.04
Flur
NGF: 21,26 m²
1.00.02
WC
NGF: 2,37 m²
1.04.01
Lager
NGF: 122,69 m²
T30 RS
RS
Bestand
Bekleidung F90 von unten
1.00.01
TH 01
NGF: 16,20 m²
1.03.01
Lager
NGF: 70,00 m²
1.01.01
Sanitär I Umkl.
NGF: 19,71 m²
1.00.05
Aufzug
NGF: 3,54 m²
1.00.02
TH 02
NGF: 21,29 m²
1.01.03
Lager
NGF: 22,50 m²
1.01.07
Montage
NGF: 128,70 m²
1.01.06
Montage
NGF: 260,45 m²
1.01.03
Technik
NGF: 1,91 m²
1.01.03
Montage
NGF: 99,06 m²
Rampe
neu
Aufstellfläche
Feuerwehr
1.01.02
Aufenthalt
NGF: 39,03 m²
Straße des 17. Juni