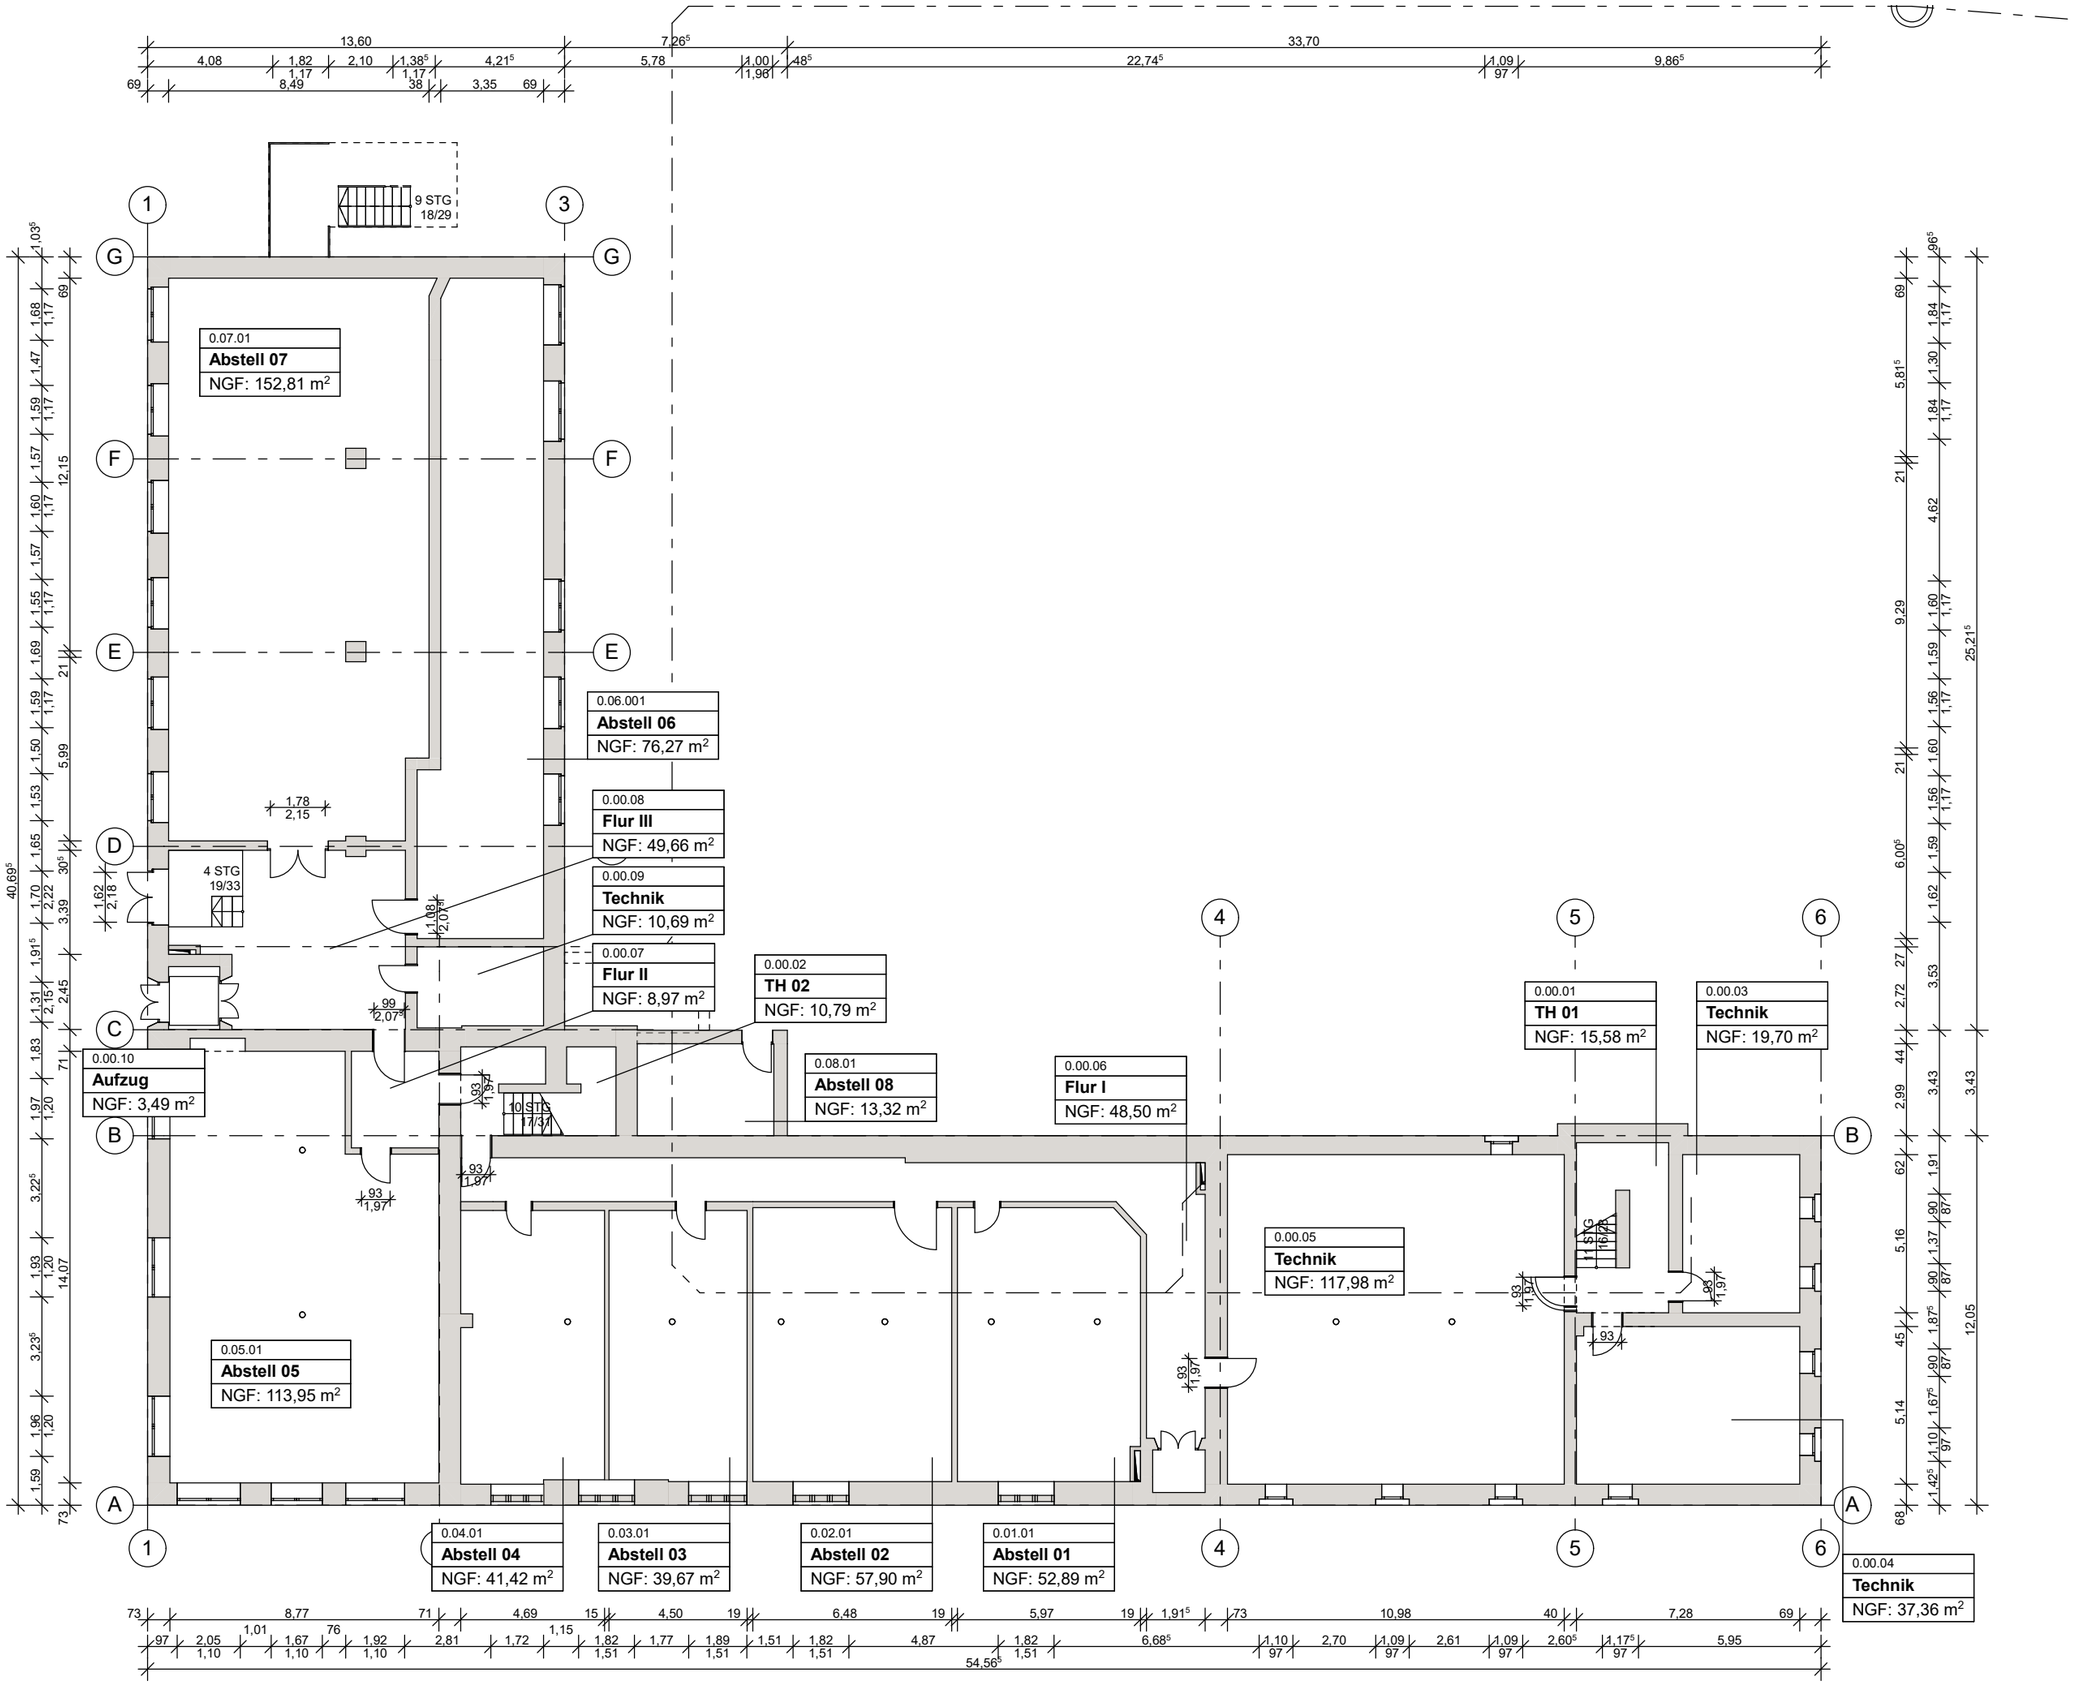
0.07.01
Abstell 07
NGF: 152,81 m²
0.06.001
Abstell 06
NGF: 76,27 m²
0.00.08
Flur III
NGF: 49,66 m²
0.00.09
Technik
NGF: 10,69 m²
0.00.07
Flur II
NGF: 8,97 m²
0.00.02
TH 02
NGF: 10,79 m²
0.00.10
Aufzug
NGF: 3,49 m²
0.08.01
Abstell 08
NGF: 13,32 m²
0.00.06
Flur I
NGF: 48,50 m²
0.00.01
TH 01
NGF: 15,58 m²
0.00.03
Technik
NGF: 19,70 m²
0.00.05
Technik
NGF: 117,98 m²
0.05.01
Abstell 05
NGF: 113,95 m²
0.04.01
Abstell 04
NGF: 41,42 m²
0.03.01
Abstell 03
NGF: 39,67 m²
0.02.01
Abstell 02
NGF: 57,90 m²
0.01.01
Abstell 01
NGF: 52,89 m²
0.00.04
Technik
NGF: 37,36 m²
9 STG
18/29
4 STG
19/33
10 STG
17/31
11 STG
16/28